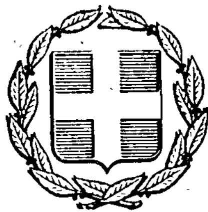


ΕΦΗΜΕΡΙΣ ΤΗΣ ΚΥΒΕΡΝΗΣΕΩΣ
ΤΗΣ ΕΛΛΗΝΙΚΗΣ ΔΗΜΟΚΡΑΤΙΑΣ

ΕΝ ΑΘΗΝΑΙΣ ΤΗ, 15 ΙΟΥΝΙΟΥ 1979 | ΤΕΥΧΟΣ ΤΕΤΑΡΤΟΝ | ΑΡΙΘΜΟΣ ΦΥΛΛΟΥ 332

ΠΕΡΙΕΧΟΜΕΝΑ

ΑΠΑΛΛΟΤΡΙΩΣΕΙΣ

ΑΠΟΦΑΣΕΙΣ

Περὶ κηρύξεως ὡς ἀναδασωτέας δημόσιας (διακατεχόμενης) δασικῆς ἐκτάσεως στὴ θέση Πλάκας, ἀρμό, Σκουρόνερα τῆς Κοινότητας Καστέλλου τοῦ Ν. Ρεθύμνης . . 1

ΑΝΑΚΟΙΝΩΣΕΙΣ

Περὶ ἀνακοινώσεως παρακαταθέσεως ἀποζημιώσεως γιὰ ἀπαλλοτρίωση ἀκινήτων πρὸς κατασκευὴ τῆς βορείας κυρίας διώρυγας Πηνειοῦ Ἠλείας . . . 2

Περὶ ἀνακοινώσεως παρακαταθέσεως ἀποζημιώσεως γιὰ ἀπαλλοτρίωση ἀκινήτων πρὸς κατασκευὴ τῆς κυρίας βορείας διώρυγος Πηνειοῦ Ἠλείας . . . 3

ΠΟΛΕΟΔΟΜΙΑ

ΔΙΑΤΑΓΜΑΤΑ

Περὶ καθορισμοῦ ὅρων καὶ περιορισμῶν δομήσεως καὶ ἐγκρίσεως θέσεως καὶ διατάξεως κτιρίων ἀνεγερθησομένων ἐπὶ ἐκτάσεως κειμένης εἰς θέσιν «Σφραγίδα ἢ Γυαλισκάρη» Κοινότητος Σιναράδων (Κερκύρας) . . . 4

ΑΝΑΚΟΙΝΩΣΕΙΣ

Περὶ ἀνακοινώσεως εἰδοποιήσεως τῆς γενομένης παρακαταθέσεως ἀποζημιώσεως ρυμοτομηθέντων ἀκινήτων κατ' ἐφαρμογὴν τοῦ ἐγκεκριμένου σχεδίου πόλεως Χανίων . . . 5

ΑΠΑΛΛΟΤΡΙΩΣΕΙΣ

ΑΠΟΦΑΣΕΙΣ

Ἀριθ. 41137 (1)

Περὶ κηρύξεως ὡς ἀναδασωτέας δημόσιας (διακατεχόμενης) δασικῆς ἐκτάσεως στὴ θέση Πλάκας, ἀρμό, Σκουρόνερο τῆς Κοινότητας Καστέλλου, τοῦ Ν. Ρεθύμνης.

Ο ΝΟΜΑΡΧΗΣ ΡΕΘΥΜΝΗΣ

Σύμφωνα μέ:

1) Τὶς διατάξεις: α) Τοῦ ἄρθρου 117 παρ. 3 τοῦ Συντάγματος τῆς Ἑλλάδος, β) τῶν ἄρθρων 188—205 τοῦ Ν.Δ. 86/69 «περὶ Δασικοῦ Κώδικος», γ) τοῦ Νόμου 3200/1955 «περὶ διοικητικῆς ἀποκεντρώσεως», σὲ συνδυασμὸ μὲ τὶς διατάξεις τοῦ Ν.Δ. 532/1970 «περὶ συμπληρώσεως τῶν διατάξεων περὶ διοικητικῆς ἀποκεντρώσεως» καὶ τοῦ 709/1970 Β. Δ/τος, ποὺ ἐκδόθηκε σὲ ἐκτέλεση αὐτοῦ.

2) Τὶς διαταγὲς τοῦ Ὑπουργείου Γεωργίας: α) 5684/499/έγκ. 48/11.2.71, β) 8854/7483/έγκ. 104/1.10.75, γ) 114812/2946/έγκ. 154/24.12.75, δ) 10582/539/13.2.1976, ε) 215696/1451/9.5.77 καὶ στ) 217606/1610/13.6.1977.

Ἐπειδὴ ἡ ἔκταση χρειάζεται προστασία γιὰ τὴν ἐπαναδημιουργία τῆς δασικῆς βλαστήσεως ποὺ καταστράφηκε ὁλοσχερῶς ἀπὸ πυρκαγιὰ στὶς 15—16.2.1979 καὶ δὲν ὑπάρχει φιλοδασικὴ ἐπιτροπὴ γιὰ νὰ γνωμοδοτήσει πάνω στὸ θέμα αὐτό, ἀποφασίζουμε:

Κηρύσσουμε ὡς ἀναδασωτέα, μὲ σκοπὸ τὴν προστασία γιὰ τὴν ἐπαναδημιουργία τῆς δασικῆς βλαστήσεως ποὺ κάηκε, δημόσια (διακατεχόμενη) δασικὴ ἔκταση 10 στρέμματα.

Ἡ ἔκταση αὐτή, ποὺ βρίσκεται στὴ θέση Πλάκα, Ἀρμό, Σκουρόνερο τῆς περιφέρειας τῆς Κοινότητας Καστέλλου, Νομοῦ Ρεθύμνης, καλυπτόταν ἀπὸ ἐρείκη καὶ εἰς τὰ δύο ρέμματα ἀπὸ πλατάνους καὶ δρῦς νεαρᾶς ἡλικίας ποὺ καταστράφηκε ὁλοσχερῶς στὶς 15 μὲ 16 Φεβρουαρίου 1979.

Σχετικὸ τὸ σχεδιάγραμμα μὲ κλίμακα 1: 2000, τὸ ὁποῖο ἀποτελεῖ ἀναπόσπαστο μέρος τῆς ἀποφάσεως αὐτῆς καὶ στὸ ὁποῖο φαίνεται μὲ τὰ στοιχεῖα Α' Β' Γ' Δ' καὶ μὲ ὅρια:

Ἀνατολικά: Μὲ δασικὴ διακατεχόμενη ἔκταση Ἐμμ. Ζανιδάκη.

Δυτικά: Μὲ δασικὴ διακατεχόμενη ἔκταση Ἐμμ. Ζουλάκη.

Βόρεια: Μὲ δασικὴ διακατεχόμενη ἔκταση Ἐμμ. Ζουλάκη.

Νότια: Συμβολὴ δύο ρεμμάτων καὶ Δασικὴ ἔκταση.


Ἡ ἀπόφαση αὐτὴ νὰ δημοσιευθεῖ στὴν Ἐφημερίδα τῆς Κυβερνήσεως.

Ρέθυμνο, 9 Μαΐου 1979

Ὁ Νομάρχης
ΑΘΑΝ. ΣΠΥΡΟΠΟΥΛΟΣ

Διάγραμμα δασικής εκτάσεως πού βρίσκεται στή θέση πλακοσάρμιο-
κοινότητος Καστέλλου Ν. Ρεθύμνης
άποψιλώθηκε καί την πυρκαϊά
1979.

ΚΛΙΜΑΞ 1: 2.000
ΕΜΒΑΔΟ 10 στρέμματα
Καείσα έκταση: Α' Θ' Γ' Δ

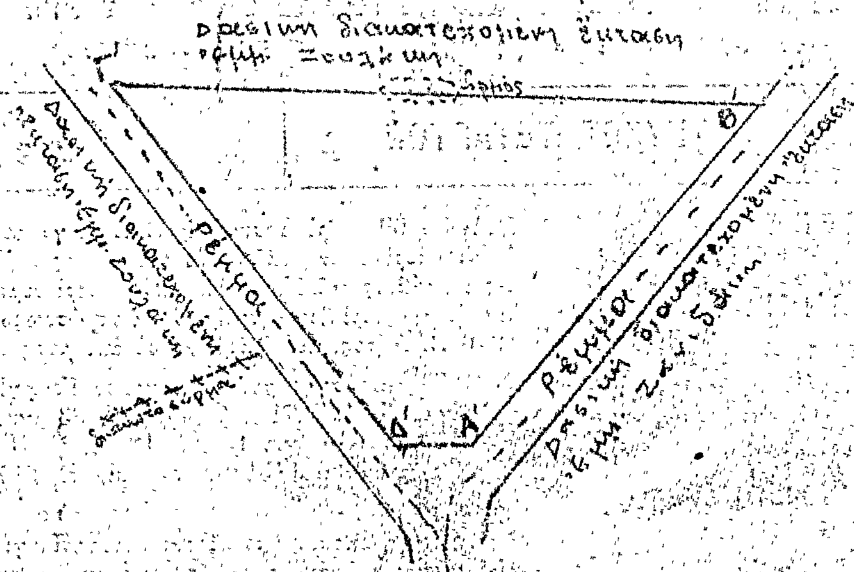

Απόσπασμα χάρτου κλίμακος 1:100.000 τής κοινότητος Καστέλλου Ν. Ρεθύμνης στήν όποία ευρίσκεται ή έκταση πού κάηκε

ΥΠΟΜΝΗΜΑ:
- - - - ρέμματα
επαρχιακοί δρόμοι
● χωριά
καείσα έκταση.



ανήκει εις την αριθ.
απόφαση







Ρέθυμνο 7/5/1979
Δασαρχείου Ρεθύμνης
Σιμονομάκης
Δασολόγος

ΑΝΑΚΟΙΝΩΣΕΙΣ

Ἀριθ. Β2/2656/οἰκ. Φ.26 (2)

Περὶ ἀνακοινώσεως παρακαταθέσεως ἀποζημιώσεως γιὰ ἀπαλλοτρίωση ἀκινήτων πρὸς κατασκευὴ τῆς βορείας κυρίας διώρυγας Πηνειοῦ Ἠλείας.

Ο ΥΠΟΥΡΓΟΣ ΔΗΜΟΣΙΩΝ ΕΡΓΩΝ

Σύμφωνα μὲ τὰ ἄρθρα 7 καὶ 8 τοῦ Ν.Δ. 797/1971 «περὶ ἀναγκαστικῶν ἀπαλλοτριώσεων», γνωστοποιοῦμε:

α) Σὲ ὅσους ἔχουν ἢ διεκδικοῦν δικαιώματα κυριότητας σὲ ἀκίνητα ποὺ ἀπαλλοτριώθηκαν ἀναγκαστικὰ μὲ τὴν ἀριθ. 8323/8865/72 κοινὴ ἀπόφαση τῶν Ὑπουργῶν Οἰκονομικῶν καὶ Δημοσίων Ἔργων (ΦΕΚ 13/1972 τ. Δ΄) γιὰ τὴν κατασκευὴ τῆς βορείας κυρίας διώρυγας Πηνειοῦ Ἠλείας.

β) Τοὺς ἐνυπόθηκους δανειστὲς καὶ τοὺς τρίτους διεκδικητὲς τῶν ἀκινήτων αὐτῶν, ὅτι ἡ ἀποζημίωση τῆς ἐδαφικῆς ἐπιφάνειας καὶ τῶν ἐπικειμένων της, ὅπως περιγράφονται στὸ σχετικὸ κτηματολογικὸ πίνακα, ἡ ὁποία καθορίστηκε μὲ τὴν ἀριθ. 177/1978 ἀπόφαση τοῦ Ἐφετείου Πατρῶν, ἔχει παρακατατεθεῖ στὸ Γραφεῖο Παρακαταθηκῶν Λεχαινῶν.

Σχετικὰ ἔχει ἐκδοθεῖ τὸ ἀριθ. 15426/24.5.1979 γραμμάτιο συστάσεως παρακαταθήκης δρχ. ἑπτὰ ἑκατομμυρίων τριακοσίων πενήντα ὀκτὼ χιλιάδων τριακοσίων ἑξήντα (7.358.360).

Ἡ ἀποζημίωση θὰ ἀποδοθεῖ στὰ πρόσωπα ποὺ θὰ ἀναγνωρισθοῦν δικαιοῦχοι κατὰ τὴ νόμιμη διαδικασία.

Ἡ ἀνακοίνωση αὐτὴ νὰ δημοσιευθεῖ στὴν Ἐφημερίδα τῆς Κυβερνήσεως.

Ἀθῆναι, 2 Ἰουνίου 1979

Μὲ ἐντολὴ Ὑπουργοῦ
Ὁ Διευθυντὴς
ΝΙΚ. ΚΑΤΣΙΦΗΣ

Ἀριθ. Β2/2655/οἰκ. Φ.26 (3)

Περὶ ἀνακοινώσεως παρακαταθέσεως ἀποζημιώσεως γιὰ ἀπαλλοτρίωση ἀκινήτων πρὸς κατασκευὴ τῆς κυρίας βορείας διώρυγος Πηνειοῦ Ἠλείας.

Ο ΥΠΟΥΡΓΟΣ ΔΗΜΟΣΙΩΝ ΕΡΓΩΝ

Σύμφωνα μὲ τὰ ἄρθρα 7 καὶ 8 τοῦ Ν.Δ. 797/1971 «περὶ ἀναγκαστικῶν ἀπαλλοτριώσεων», γνωστοποιοῦμε:

α) Σὲ ὅσους ἔχουν ἢ διεκδικοῦν δικαιώματα κυριότητας σὲ ἀκίνητα ποὺ ἀπαλλοτριώθηκαν ἀναγκαστικὰ μὲ τὴν Δ.8323/8865/72 κοινὴ ἀπόφαση τῶν Ὑπουργῶν Οἰκονομικῶν καὶ Δημοσίων Ἔργων (ΦΕΚ 13/72 τ. Δ΄) γιὰ τὴν κατασκευὴ τῆς κυρίας βορείας διώρυγος Πηνειοῦ Ἠλείας.

β) Τοὺς ἐνυπόθηκους δανειστὲς καὶ τοὺς τρίτους διεκδικητὲς τῶν ἀκινήτων αὐτῶν, ὅτι ἡ ἀποζημίωση τῆς ἐδαφικῆς ἐπιφάνειας καὶ τῶν ἐπικειμένων της, ὅπως περιγράφονται στὸ σχετικὸ κτηματολογικὸ πίνακα, ἡ ὁποία καθορίστηκε μὲ τὴν ἀριθ. 397/78 ἀπόφαση τοῦ Ἐφετείου Πατρῶν ἔχει παρακατατεθεῖ στὸ Γραφεῖο Παρακαταθηκῶν Λεχαινῶν.

Σχετικὰ ἔχει ἐκδοθεῖ τὸ ἀριθ. 15428/24.5.79 γραμμάτιο συστάσεως παρακαταθήκης δρχ. ἕντεκα ἑκατομμυρίων τριακοσίων πενήντα ἐννέα χιλιάδων τετρακοσίων δέκα τεσσάρων (11.359.414).

Ἡ ἀποζημίωση θὰ ἀποδοθεῖ στὰ πρόσωπα ποὺ θὰ ἀναγνωρισθοῦν δικαιοῦχοι κατὰ τὴ νόμιμη διαδικασία.

Ἡ ἀνακοίνωση αὐτὴ νὰ δημοσιευθεῖ στὴν Ἐφημερίδα τῆς Κυβερνήσεως.

Ἀθῆναι 2 Ἰουνίου 1979

Μὲ ἐντολὴ Ὑπουργοῦ
Ὁ Διευθυντὴς
Ν. ΚΑΤΣΙΦΗΣ

ΠΟΛΕΟΔΟΜΙΑ

ΔΙΑΤΑΓΜΑΤΑ

(4)

Περὶ καθορισμοῦ ὅρων καὶ περιορισμῶν δομήσεως καὶ ἐγκρίσεως θέσεως καὶ διατάξεως κτιρίων ἀνεγερθησομένων ἐπὶ ἐκτάσεως κειμένης εἰς θέσιν «Σφραγίδα ἢ Γυαλισκάρη» Κοινότητος Σιναράδων (Κερκύρας).

Ο ΠΡΟΕΔΡΟΣ ΤΗΣ ΕΛΛΗΝΙΚΗΣ ΔΗΜΟΚΡΑΤΙΑΣ

Ἔχοντες ὑπ' ὄψει:

1. Τὰς διατάξεις: α) τοῦ ἀπὸ 17.7.1923 Ν. Δ/τος «περὶ σχεδίων πόλεων κλπ.» ὡς μεταγενεστέρως ἐτροποποιήθησαν καὶ συνεπληρώθησαν καὶ εἰδικώτερον τοῦ ἄρθρου 9 παρ. 2 αὐτοῦ, ὡς αὕτη ἀντικατεστάθη διὰ τοῦ ἄρθρου 1 τοῦ Α.Ν. 625/1968 «περὶ συμπληρώσεως καὶ τροποποιήσεως τῶν γενικῶν περὶ σχεδίων πόλεων διατάξεων» (Φ.Ε.Κ. 266/Α) καὶ β) τοῦ Ν.Δ. 8/1973 «περὶ Γ.Ο.Κ.» καὶ εἰδικώτερον τοῦ ἄρθρου 42 παρ. 1 αὐτοῦ.

2. Τὴν ὑπ' ἀριθ. ΕΔ2α/04/20/Φ.Θ.2.1.1./1979 κοινὴν ἀπόφασιν τοῦ Πρωθυπουργοῦ καὶ τοῦ Ὑπουργοῦ Δημοσίων Ἔργων «περὶ ἀντικαταστάσεως τῆς ὑπ' ἀριθ. ΕΔ2/α/04/59/Φ.Θ.2.1.1./1978 ἀποφάσεως «περὶ μεταβιβάσεως ἁρμοδιοτήτων τοῦ Ὑπουργοῦ Δημοσίων Ἔργων εἰς τὸν Ὑφυπουργὸν τοῦ αὐτοῦ Ὑπουργείου» (Φ.Ε.Κ. 106/Β).

3. Τὸ ὑπ' ἀριθ. 247680/3550/2.12.78 ἔγγραφον τοῦ Ὑπουργείου Γεωργίας (Γεν. Δ/νσις Δασῶν καὶ Δ.Π.).

4. Τὴν ὑπ' ἀριθ. 15/1979 γνωμοδότησιν τοῦ Συμβουλίου Δημοσίων Ἔργων (Τμῆμα Οἰκισμοῦ).

5. Τὴν ὑπ' ἀριθ. 342/1979 γνωμοδότησιν τοῦ Συμβουλίου τῆς Ἐπικρατείας, προτάσει τοῦ ἐπὶ τῶν Δημοσίων Ἔργων Ὑφυπουργοῦ, ἀπεφασίσαμεν:

Ἄρθρον μόνον.

1. Ἐγκρίνεται ἡ θέσις καὶ ἡ διάταξις ξενοδοχείου ἐπὶ ἐκτάσεως 27.010 τ.μ. περίπου, φερομένης ὡς ἀνηκούσης εἰς τὸν Βλαδίμηρον Ρίζον Α.Ε. - Ξενοδοχειακαὶ καὶ Τουριστικαὶ Ἐπιχειρήσεις - ἕδρα Κέρκυρα, κειμένης εἰς θέσιν «Σφραγίδα ἢ Γυαλισκάρη» τῆς Κοινότητος Σιναράδων (Κερκύρας), ὡς ἐμφαίνεται εἰς τὸ ὑπὸ τοῦ Γενικοῦ Διευθυντοῦ Οἰκισμοῦ τεθεωρημένον διὰ τῆς ὑπ' ἀριθ. Γ. 14153/1979 πράξεως αὐτοῦ σχετικὸν πρωτότυπον διάγραμμα ὑπὸ κλίμακα 1 : 500, τοῦ ὁποίου συνοπτικὸν ἀντίτυπον δημοσιεύεται μετὰ τοῦ παρόντος.

2. Οἱ ὅροι καὶ περιορισμοὶ δομήσεως ἐπὶ τῆς ὡς ἄνω ἐκτάσεως καθορίζονται ὡς ἀκολούθως:

α) Μέγιστον ποσοστὸν καλύψεως ἕνδεκα ἐπὶ τοῖς ἑκατὸν (11 %) τῆς ἐπιφανείας τῆς ὡς ἄνω ἐκτάσεως.

β) Συντελεστὴς δομήσεως τριάκοντα δύο ἑκατοστὰ (0,32).

γ) Μέγιστον ἐπιτρεπόμενον ὕψος, ὄψεων τοῦ κτιρίου ἕνδεκα (11) μέτρα, μετρούμενον ἀπὸ τοῦ φυσικοῦ ἐδάφους.

δ) Μέγιστος ἐπιτρεπόμενος ἀριθμὸς ὀρόφων τρεῖς (3).


ε) Τὰ ἀνεγερθησόμενα κτίρια δέον νὰ ἀπέχουν ἐκ τῶν πλαγίων ὁρίων τῆς ἐκτάσεως ἀποστάσεις ἴσας ἢ μεγαλυτέρας τοῦ πραγματοποιουμένου ὕψους, ἤτοι ἓξ (6.00) μέτρα ἐκ τοῦ βορειοδυτικοῦ ὁρίου τῆς ἰδιοκτησίας ἕνδεκα (11.00) μέτρα ἐκ τοῦ νοτιοανατολικοῦ ὁρίου αὐτῆς καὶ δέκα (10.00) μέτρα ἐκ τῶν ὁρίων τῆς δασικῆς ἐκτάσεως.


Εἰς τὸν αὐτὸν ἐπὶ τῶν Δημοσίων Ἔργων Ὑφυπουργόν, ἀνατίθεμεν τὴν δημοσίευσιν καὶ ἐκτέλεσιν τοῦ παρόντος Διατάγματος.

Ἐν Ἀθήναις τῇ 17 Μαΐου 1979

Ο ΠΡΟΕΔΡΟΣ ΤΗΣ ΔΗΜΟΚΡΑΤΙΑΣ
ΚΩΝΣΤΑΝΤΙΝΟΣ Δ. ΤΣΑΤΣΟΣ

Ο ΥΦΥΠΟΥΡΓΟΣ ΔΗΜΟΣΙΩΝ ΕΡΓΩΝ
ΣΤΕΦΑΝΟΣ ΜΑΝΟΣ

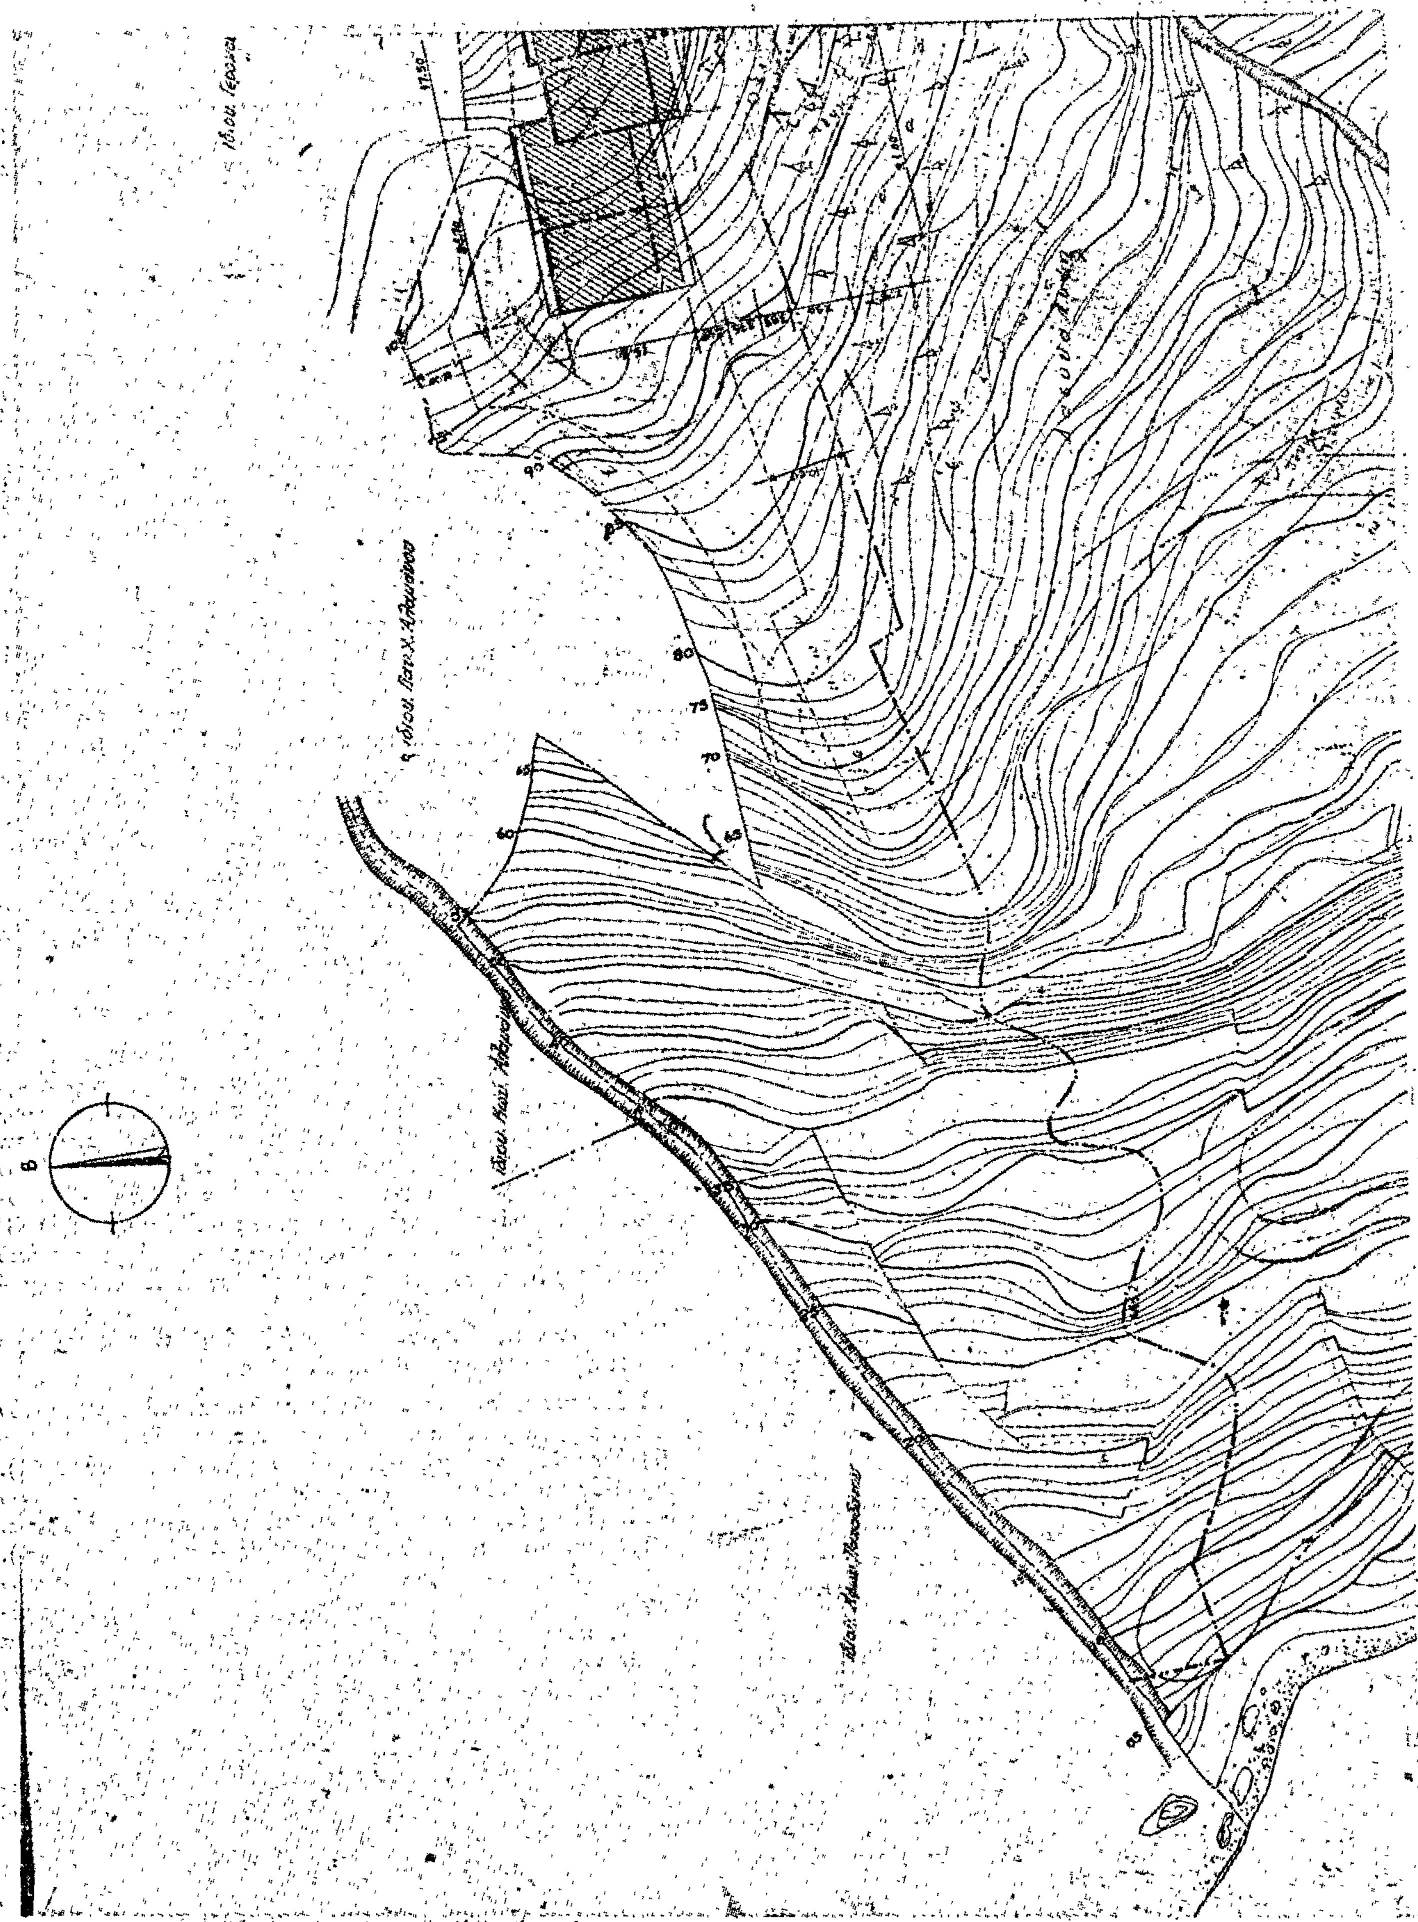

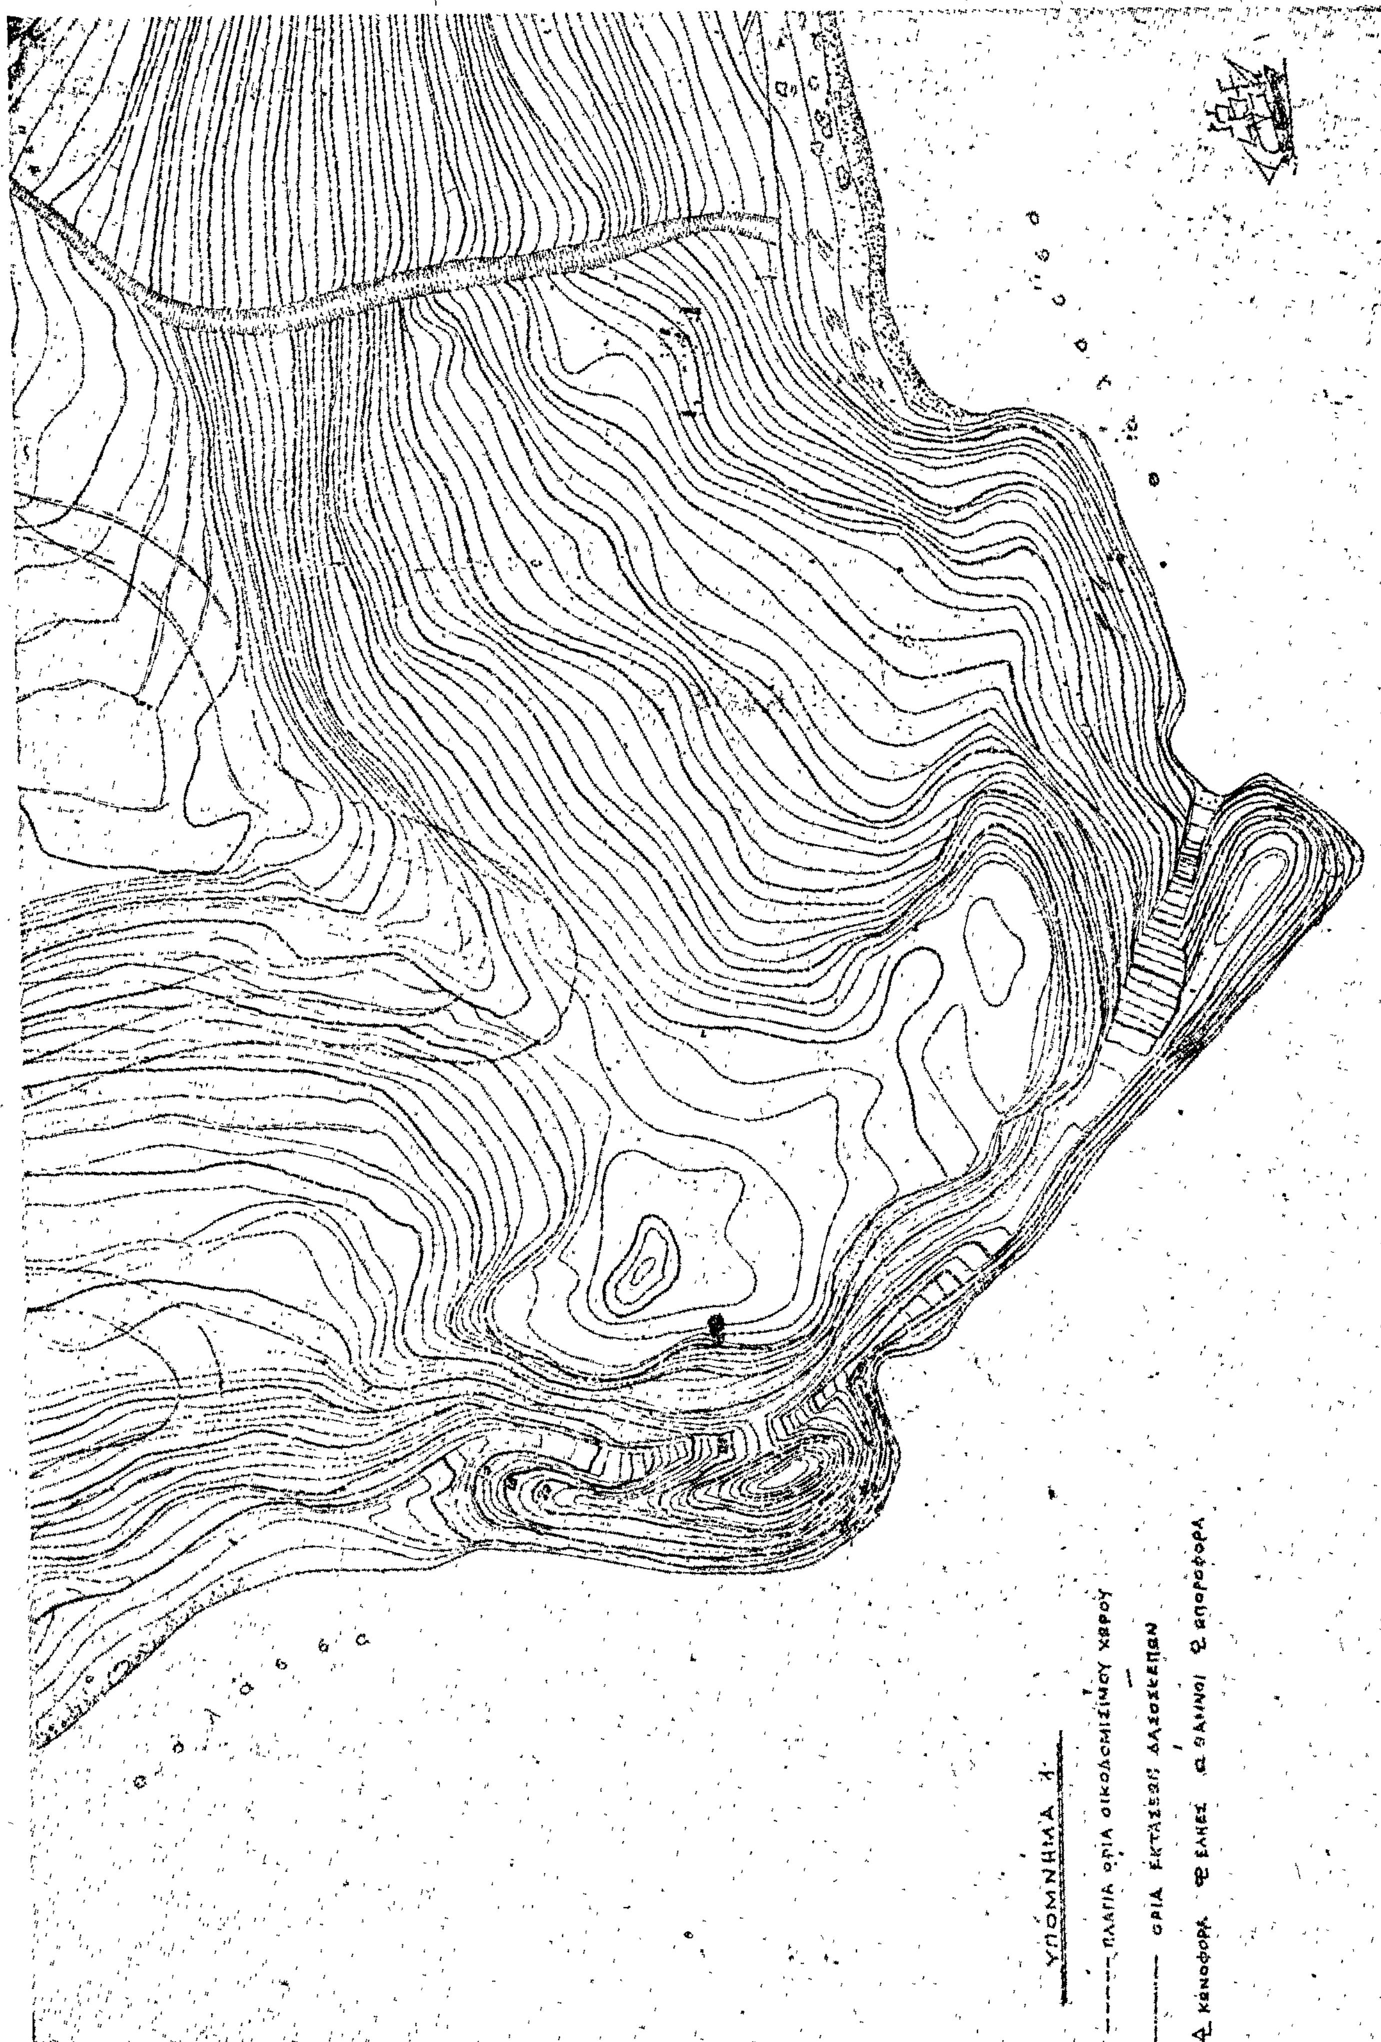
ΥΠΟΜΝΗΜΑ
ΠΛΑΓΙΑ ΟΡΙΑ ΟΙΚΟΔΟΜΗΣΙΜΟΥ ΧΩΡΟΥ
ΟΡΙΑ ΕΚΤΑΣΕΩΣ ΔΑΣΟΣΚΕΠΩΝ
ΚΩΝΟΦΟΡΑ ΕΛΗΕΣ ΘΑΜΝΟΙ ΟΠΩΡΟΦΟΡΑ


ΥΠΟΜΝΗΜΑ 2
27.010

Αγρού Σκυπρού Μηρουού

Νέρου Αδρώυ 7ηg 7

[illegible]
[illegible]
ΓΕΝΙΚΗ [illegible] ΟΙΚΙΣΜΟΥ
[illegible] Γ-14153/79
[illegible] Καθορισμού όρων και περιορισμών δομήσεως και κυρίων θέσεως και [illegible] [illegible] εις θέσιν [illegible] Συναράδων
ΑΘΗΝΑΙ 9 Μαΐου 1979 Ο [illegible]
ΓΕΝΙΚΟΣ ΔΙΕΥΘΥΝΤΗΣ
Θ. ΡΟΥΣΣΟΥ.

2. ΚΑΛΥΠΤΟΜΕΝΗ ΕΠΙΦΑΝΕΙΑ

15.80 × 21.00 = 331.80
3.70 × 3.93 = 14.62
10.50 × 15.80 = 165.90
10.70 × 19.75 = 211.33
10.30 × 15.80 = 162.74
3.70 × 19.75 = 73.07
17.30 × 15.80 = 273.34
10.50 × 23.70 = 248.85
3.20 × 3.97 = 4.79
12.50 × 27.50 = 829.75
3.50 × 15.00 = 52.16
7.20 × 23.70 = 170.64
6.00 × 15.80 = 107.45
3.70 × 19.75 = 73.08
17.30 × 15.80 = 273.34
3.70 × 23.70 = 87.69
10.50 × 15.80 = 165.90

ΣΥΝΟΛΟΝ 2731,42 M² = [illegible] 40% × 27010
[illegible] ~ 10%

ΒΛΑΔΙΜΗΡΟΣ ΡΙΖΟΣ Α.Ε. Ξενοδοχειακαι και Τουριστικαι Επιχειρησεις — Εδρα Κερκυρα	
ΕΡΓΟ Ξενοδοχειο Α΄ Κατηγοριας	
Τοπος Νομός Κερκυρας	Κοινοτης Σιναραδων
Στοιχεια Κατηγορια Α΄	Δυναμικ. κλινες
ΘΕΜΑ ΠΙΝΑΚΑ ΤΟΠΟΓΡΑΦΙΚΟΝ	
Αριθμος Σχεδιου / ΗΜΕΡΟΜΗΝΙΑ Αθηνα 1978	Τροποποιησεις
Μελετητης ΑΓΓΕΛΙΚΗ ΧΡΙΣΤΟΔΟΥΛΟΥ	Μελετητης — Αριθμος / Κλιμαξ / Ημερομηνια
Κλιμαξ 1:500	
Εγκρινεται: Κερκυρα Δια την Εταιριαν	
Σχετικα	
ΘΕΩΡΗΣΕΙΣ Ε.Ο.Τ.	

ΥΠΟΜΝΗΜΑ 3

ΓΗΠΕΔΟΝ ΕΚΤΑΣΕΩΣ 27010 τμ
ΙΔΙΟΚΤΗΣΙΑΣ Β. ΡΙΖΟΣ Α.Ε.
ΕΙΣ ΘΕΣΙΝ ΣΚΑΡΑΤΑΔΑ ΣΥΝΑΡΑΔΩΝ
ΝΟΜΟΥ ΚΕΡΚΥΡΑΣ

ΟΡΟΙ ΔΟΜΗΣΕΩΣ
ΕΚΤΟΣ ΣΧΕΔΙΟΥ
ΕΚΤΟΣ ΖΩΝΗΣ ΔΙΑΤ. 16-12-1978 [illegible]
ΣΥΣΤΗΜΑ ΔΟΜΗΣΕΩΣ Π.Σ.
ΠΛΑΓΙΑ ΟΡΙΑ: 6,00 μ [illegible]
ΠΟΣΟΣΤΟ ΚΑΛΥΨΕΩΣ 14%
ΜΕΓΙΣΤΟΝ ΥΨΟΣ: 11,00 μ
ΑΡΙΘΜΟΣ ΟΡΟΦΩΝ: 3
[illegible] 0,32
ΑΝΑΣΤΟΛΗ ΟΙΚΟΔΟΜΙΚΩΝ ΕΡΓΑΣΙΩΝ ΔΕΝ ΥΦΙΣΤΑΤΑΙ
ΔΕΝ ΥΠΑΡΧΕΙ ΕΓΚΕΚΡΙΜΕΝΟ ΡΥΜΟΤΟΜΙΚΟ ΣΧΕΔΙΟ ΕΙΣ ΤΗΝ ΠΕΡΙΟΧΗ ΤΟΥ ΟΙΚΟΠΕΔΟΥ.

ΑΝΑΚΟΙΝΩΣΕΙΣ

(5)

Περὶ ἀνακοινώσεως εἰδοποιήσεως τῆς γενομένης παρακαταθέσεως ἀποζημιώσεως ρυμοτομηθέντων ἀκινήτων κατ' ἐφαρμογὴν τοῦ ἐγκεκριμένου σχεδίου πόλεως Χανίων.

Διὰ τοῦ ὑπ' ἀριθ. 16558/15.4.1979 γραμματίου συστάσεως παρακαταθήκης τοῦ Γραφείου Παρακαταθηκῶν καὶ Δανείων Α'. Δημοσίου Ταμείου Χανίων, κατατεθέντος εἰς τὴν Συμβολαιογράφον Χανίων Ἀγγελικὴ συζύγου Κωνσταντίνου Βογιατζάκη, τὸ γένος Εὐαγγέλου Χουδαλάκη, συνταχθείσης πρὸς τοῦτο τῆς ὑπ' ἀριθ. 5147 πράξεως καταθέσεως γραμματίου συστάσεως παρακαταθήκης τοῦ αὐτοῦ συμβολαιογράφου, κατετέθη παρὰ τῶν Ἐμμανουὴλ Σταθάκη καὶ Μαρία σύζ. Ἐμμανουὴλ Σταθάκη τὸ γένος Μιχαὴλ καὶ Εἰρήνης Μωραϊτάκη, κάτοικοι Δυτικῆς Γερμανίας τὸ ποσὸν τῶν δώδεκα χιλιάδων ὀκτακοσίων πεντήκοντα δραχμῶν (12850) διὰ ἀποζημίωσιν ρυμοτομηθέντων κτησμάτων συνολικοῦ ἐμβαδοῦ 12,85 Μ2 κατ' ἐφαρμογὴν τοῦ ἐγκεκριμένου σχεδίου πόλεως Χανίων εἰς ἐκτέλεσιν τῆς ὑπ' ἀριθμὸν 2 τοῦ ἔτους 1955 πράξεως ἀναλογισμοῦ τῆς Διευθύνσεως τεχνικῶν Ὑπηρεσιῶν Νομοῦ Χανίων κυρωθείσης διὰ τῆς ὑπ' ἀριθ. 64524/16.7.1955 ἀποφάσεως τοῦ Νομάρχου Χανίων.

Τὰ τμήματα ταῦτα ἐμφαίνονται καὶ περικλείονται μὲ τὰ γράμματα

1) Ν' Ξ' Γ' Μ' ἐπιφανείας 6,75 Μ2
2) Μ' Ν' Φ' β' ἐπιφανείας 6,10 Μ2

Ὡς τιμὴ μονάδος ἀποζημιώσεως τῶν ρυμοτομηθέντων κτησμάτων καθορίσθη διὰ τῆς ὑπ' ἀριθμὸν 72/18.2.78 ἀποφάσεως τοῦ Μονομελοῦς Πρωτοδικείου Χανίων τὸ ποσὸν τῶν χιλίων δραχμῶν 1.000 δραχμ. κατὰ Μ2.

Εἰκαζόμενοι ἰδιοκτῆται τῶν ἀναρυμοτομηθέντων κτημάτων φέρονται:

1) Γεώργιος Στυλ. Πευκιανάκης
2) Γεώργιος Παυλάκης
3) Αἰκατερίνη σύζ. Βασιλείου Πιστοπούλου τὸ γένος Στυλ. Πευκιανάκη
4) Βασιλεία σύζ. Γεωργίου Παυλάκη τὸ γένος Στυλ. Πευκιανάκη κάτοικοι Ἀθηνῶν, οἱ ὁποῖοι θέλουν εἰσπράξει τὸ ἄνω ποσὸν ἢ οἱοσδήποτε τρίτος ἐφ' ὅσον θὰ ἀναγνωρισθεῖ δικαιοῦχος τούτου διὰ δικαστικῆς ἀποφάσεως.

Χανιά, 9 Ἰουνίου 1979

Ὁ πληρεξούσιος Δικηγόρος
ΝΙΚΟΛ. ΜΑΛΙΝΔΡΕΤΟΣ

(Ἀριθ. τριπλ. Α' Δημ. Ταμ. Χανίων 36723/9.6.1979)

ΑΠΟ ΤΟ ΕΘΝΙΚΟ ΤΥΠΟΓΡΑΦΕΙΟ